


# RZUT POSADZKI - ARANŻACJA


SKALA 1 : 50


PROJEKT WNEŹRZA MIESZKANIA W BUDYNKU WIELORODZINNYM		archidea pracownia projektowa s.c.	
INWESTOR:	-	FAZA:	ARCHITEKTURA
LOKALIZACJA:	-	DATA:	listopad 2008
NAZWA RYSUNKU:	RZUT - ARANŻACJA	SKALA:	1:50
OPRACOWANIE:	Hubert Grabianik Paweł Sobocki	NUMER RYSUNKU:	1
STRONA:			

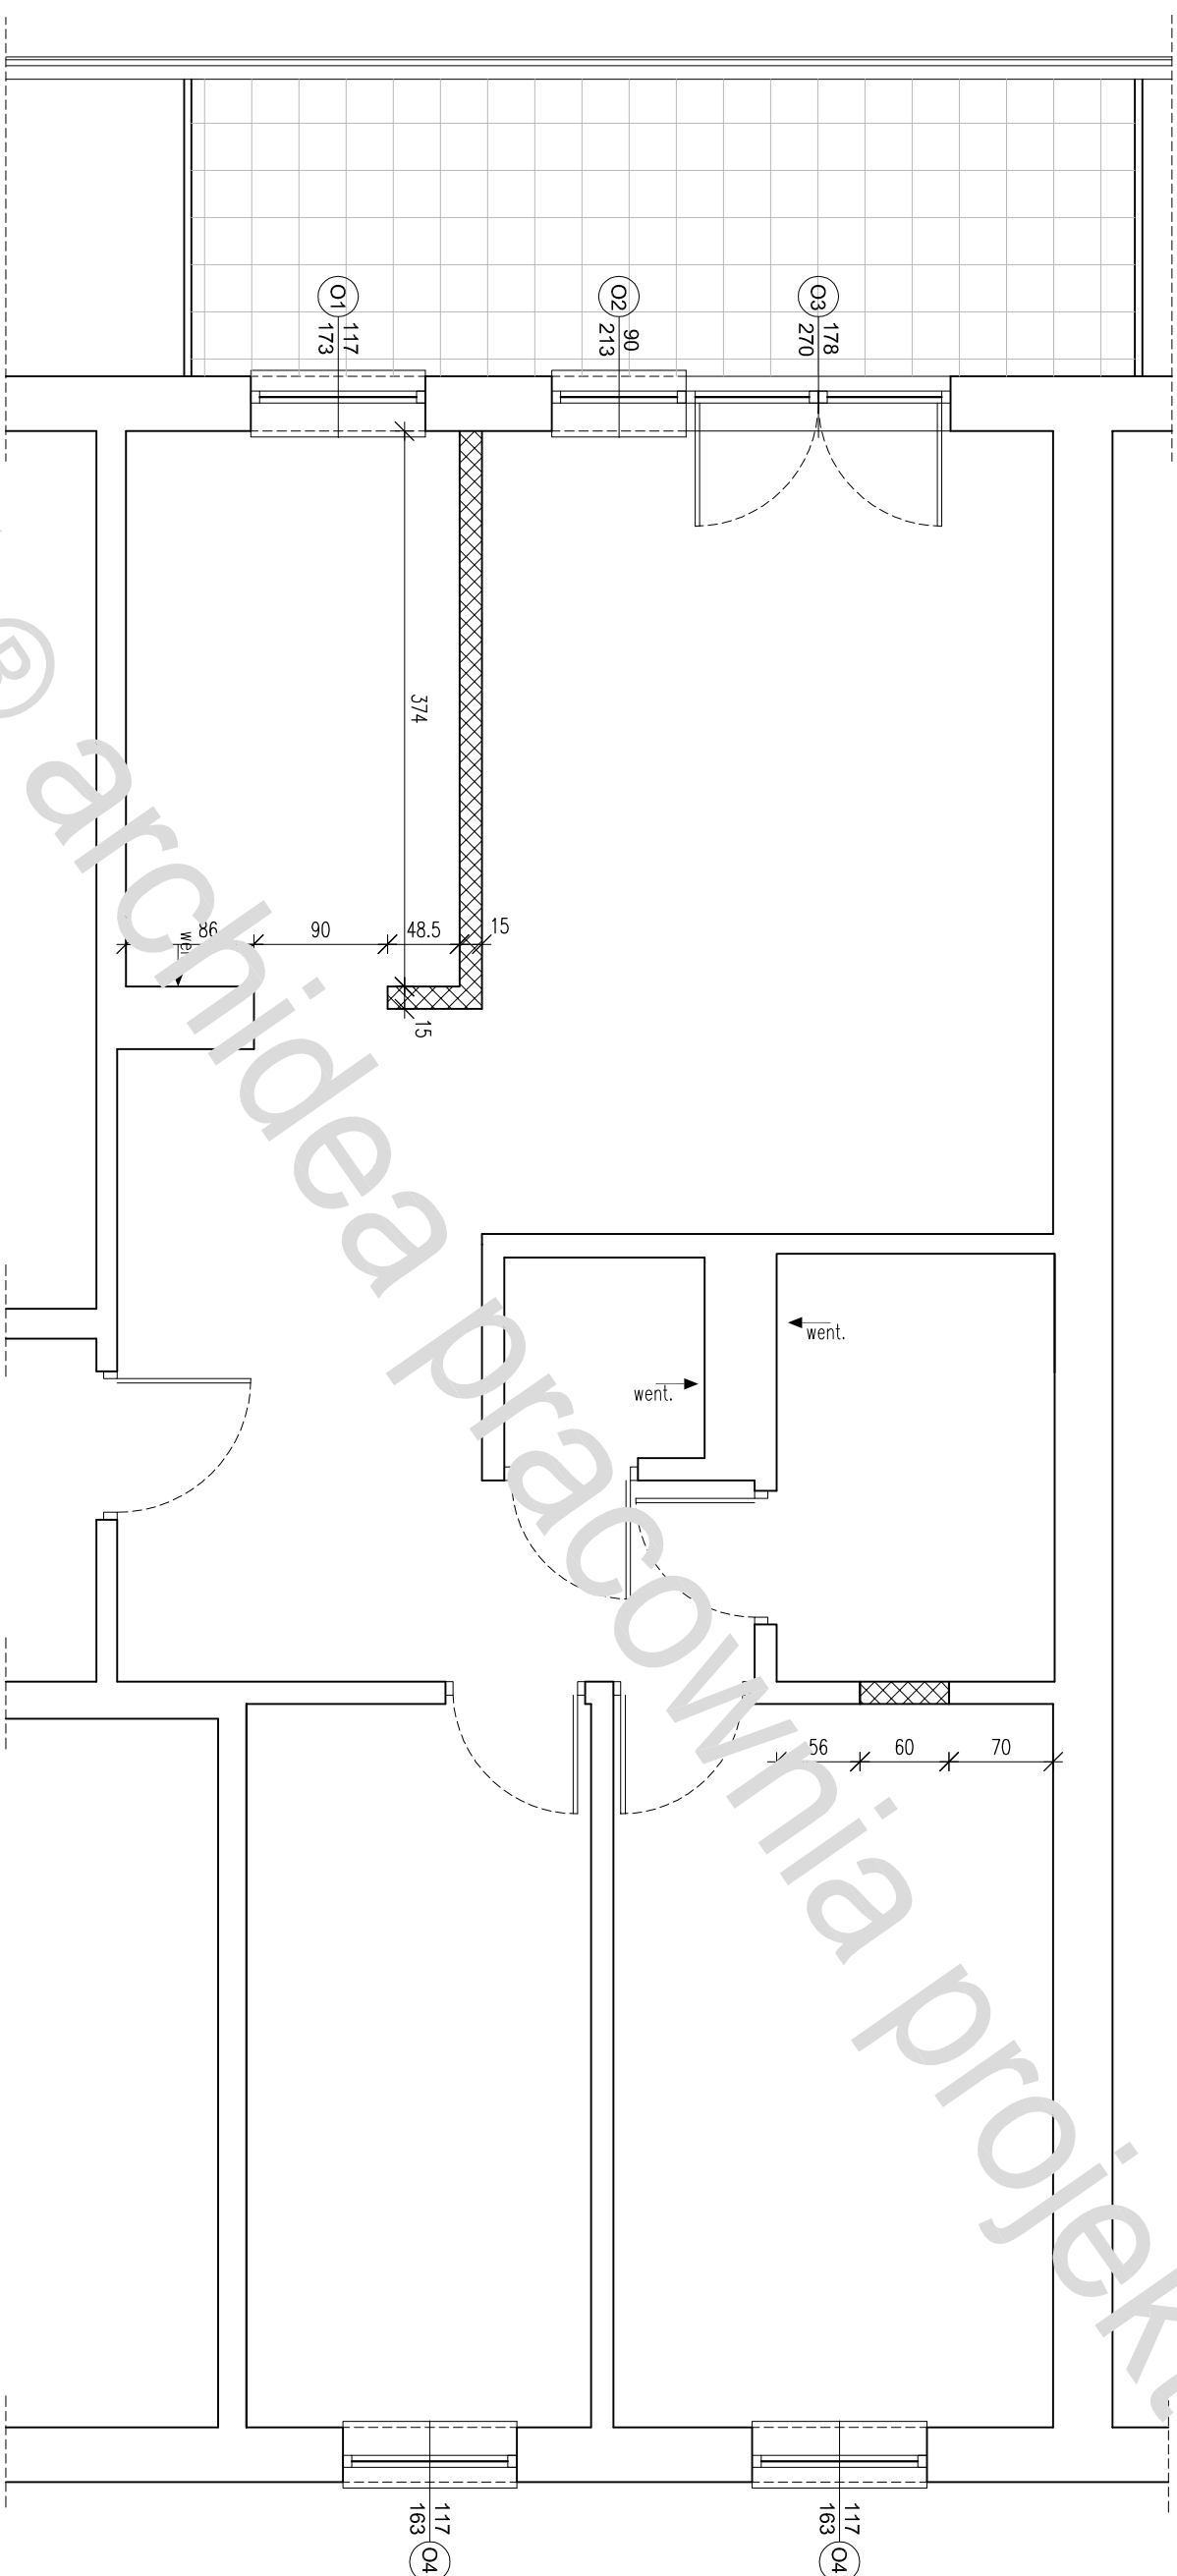

LEGENDA :  
 ściany do wyburzenia


RZUT  
 SKALA 1 : 50

<b>PROJEKT WNĘTRZA MIESZKANIA          W BUDYNKU WIELORODZINNYM</b>		 pracownia projektowa s.c.	
INWESTOR:	—	FAZA:	ARCHITEKTURA
LOKALIZACJA:	—	DATA:	listopad 2008
NAZWA RYSUNKU:	WYBURZENIA I ŚCIANY	SKALA:	1:50
OPRACOWANIE:	PROJEKTOWANE	NUMER RYSUNKU	2
architekturę opracowało	Hubert Grabianik Paweł Sobiecki	STRONA	

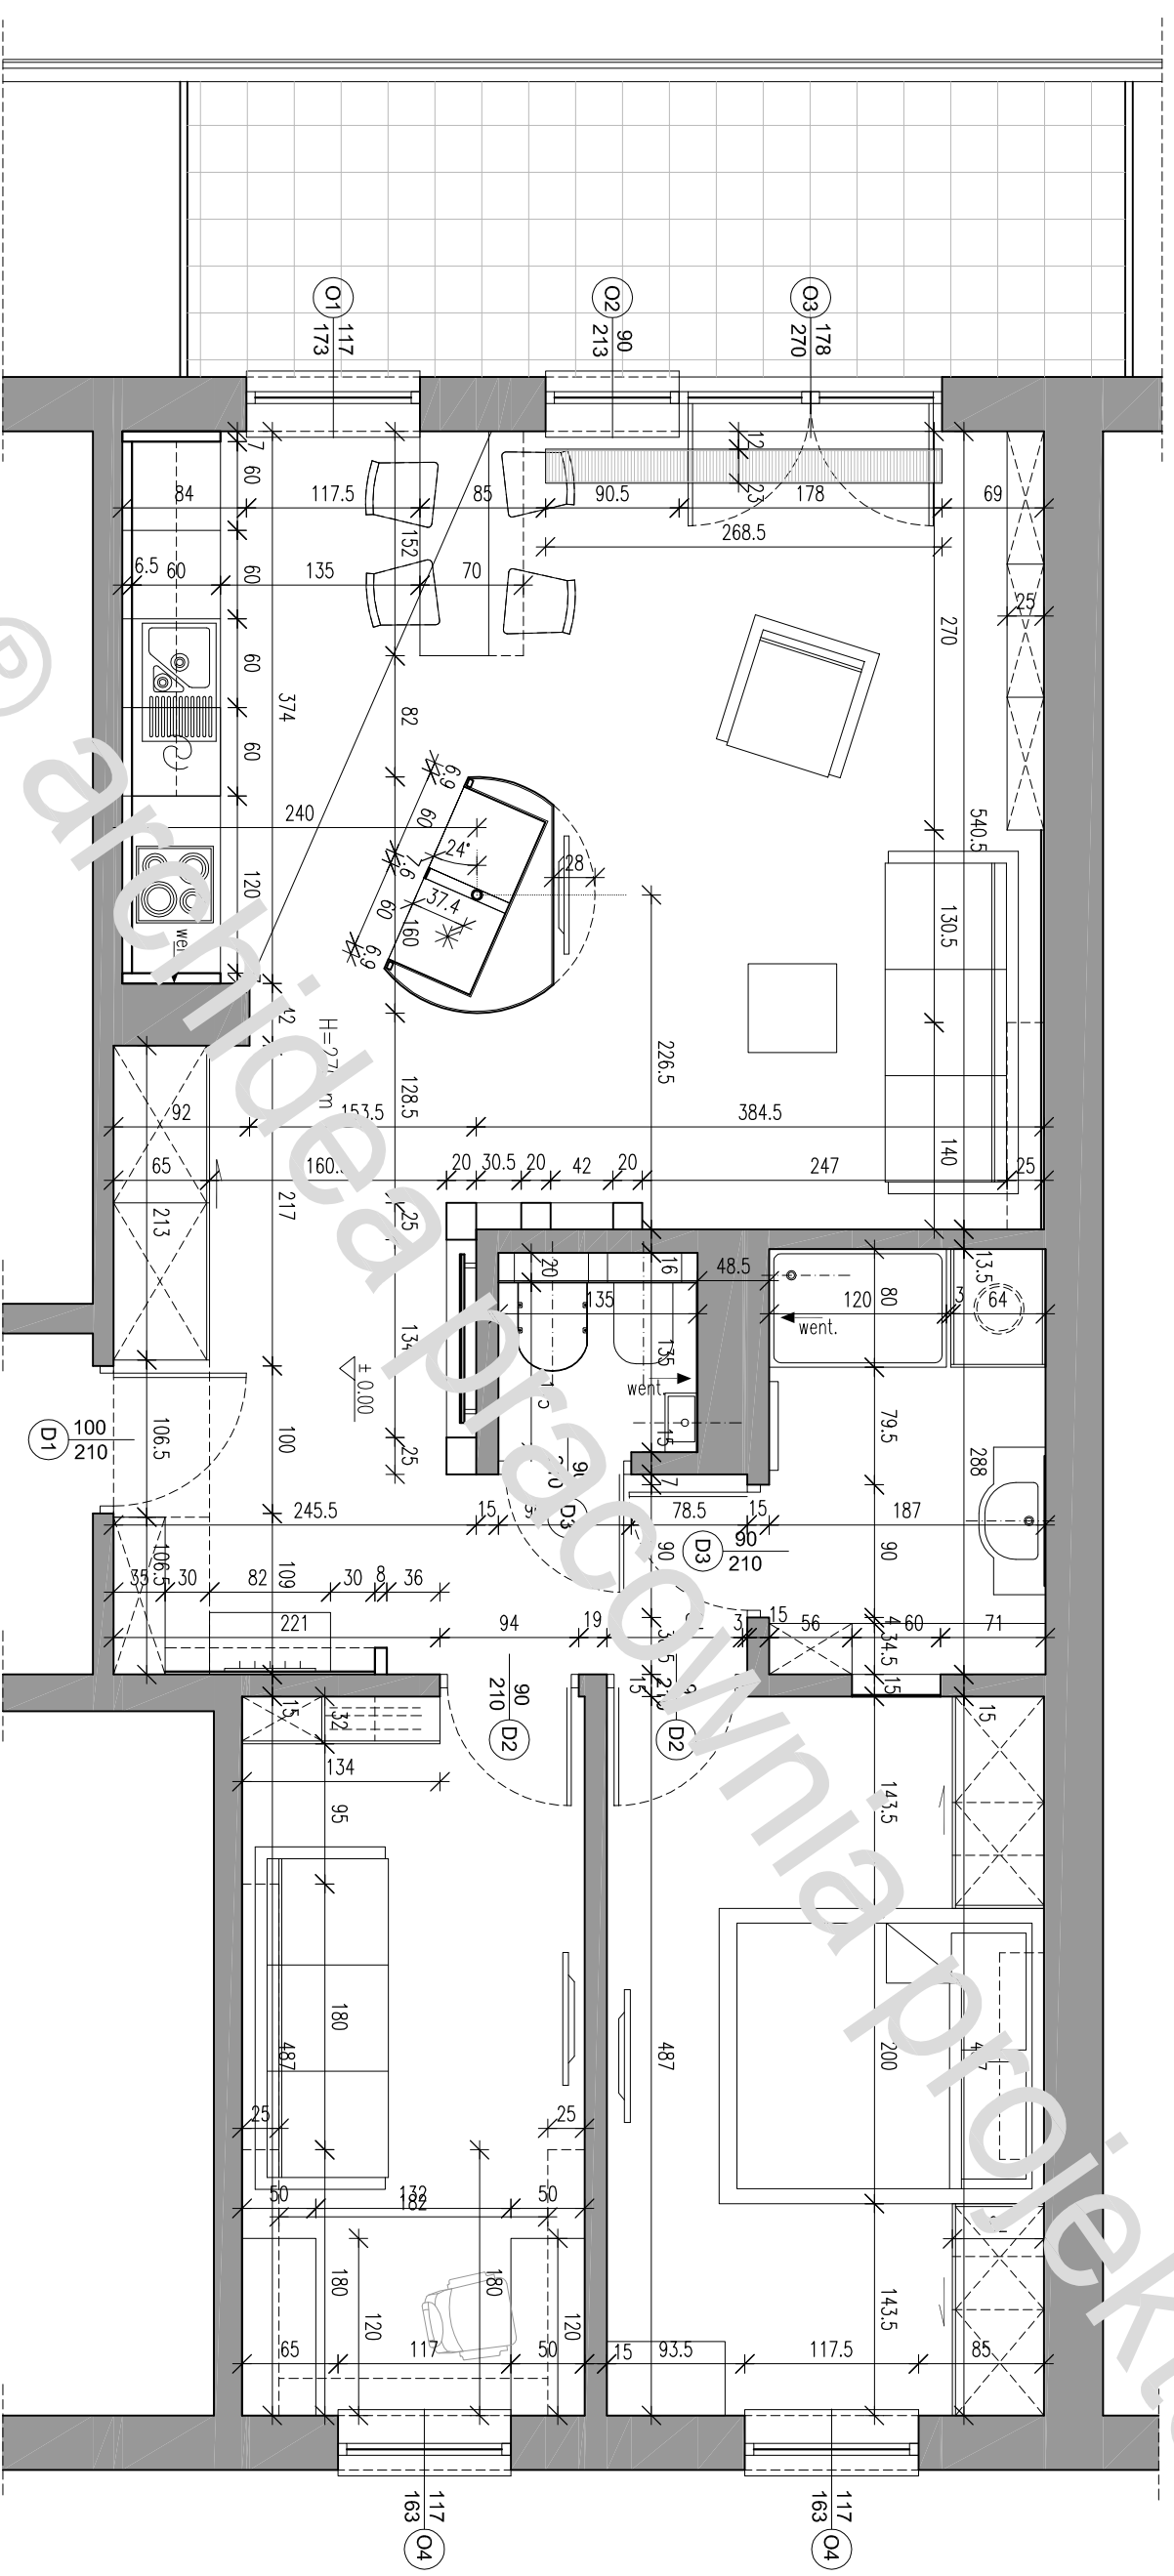


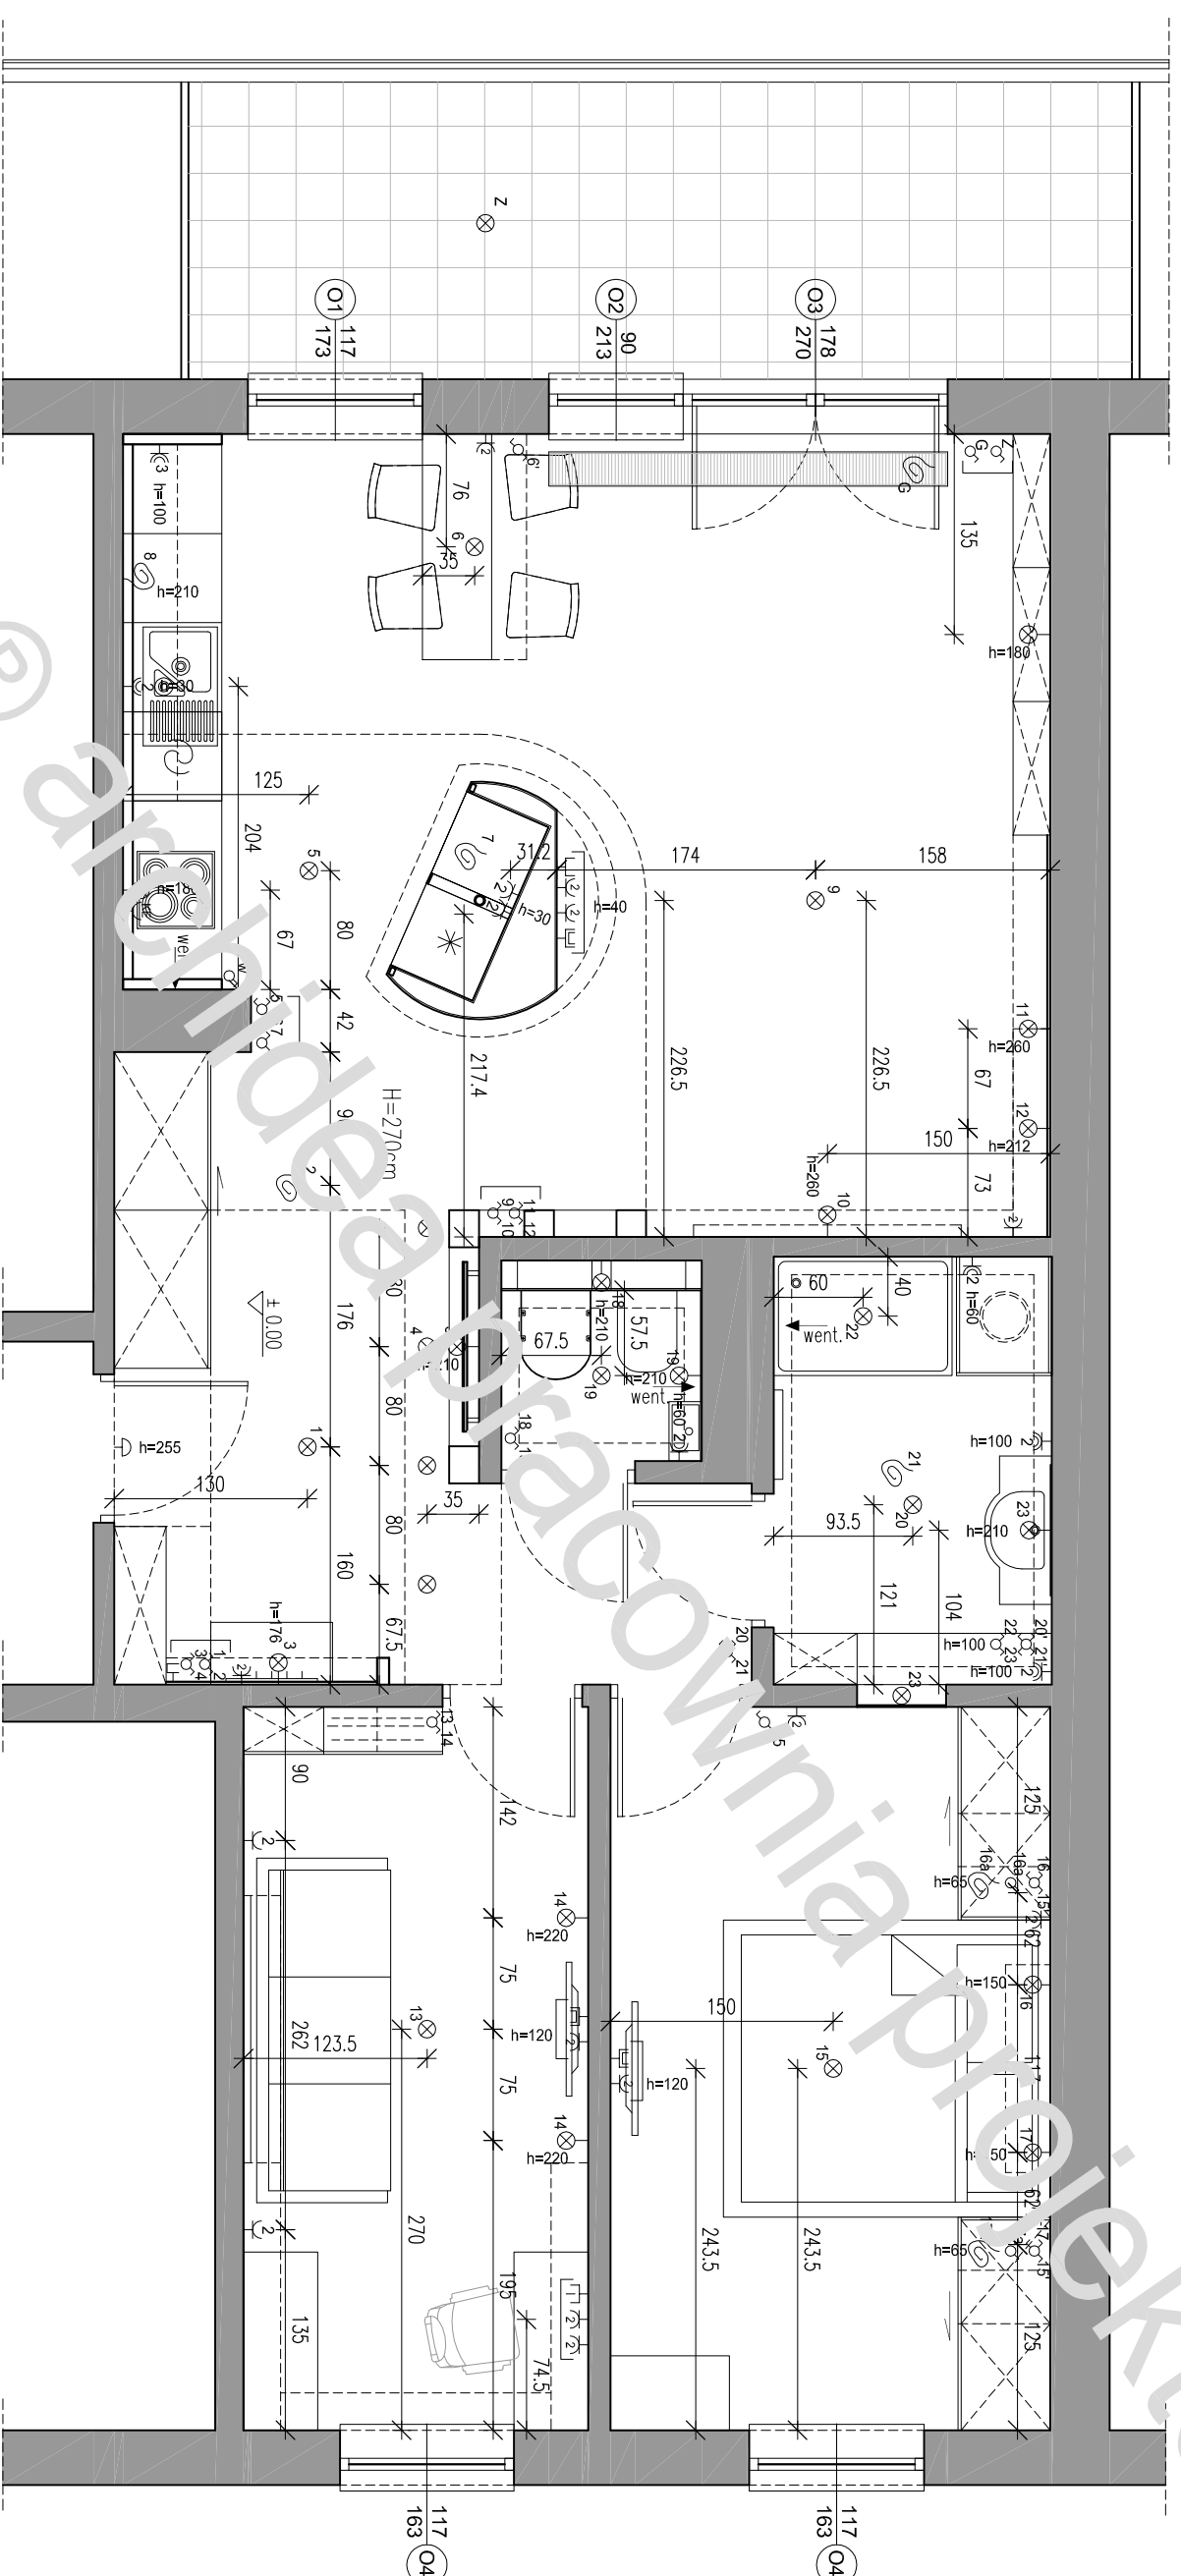
RZUT  
SKALA 1 : 50

<b>PROJEKT WNĘTRZA MIESZKANIA W BUDYNKU WIELORODZINNYM</b>		 pracownia projektowa s.c.	
INWESTOR:	—	FAZA:	ARCHITEKTURA
LOKALIZACJA:	—	DATA:	listopad 2008
NAZWA RYSUNKU:	RZUT POSADZKI	SKALA:	1:50
OPRACOWANIE: architekturę opracowanie	Hulbert Grabianik Paweł Sobiecki	NUMER RYSUNKU:	3
			STRONA

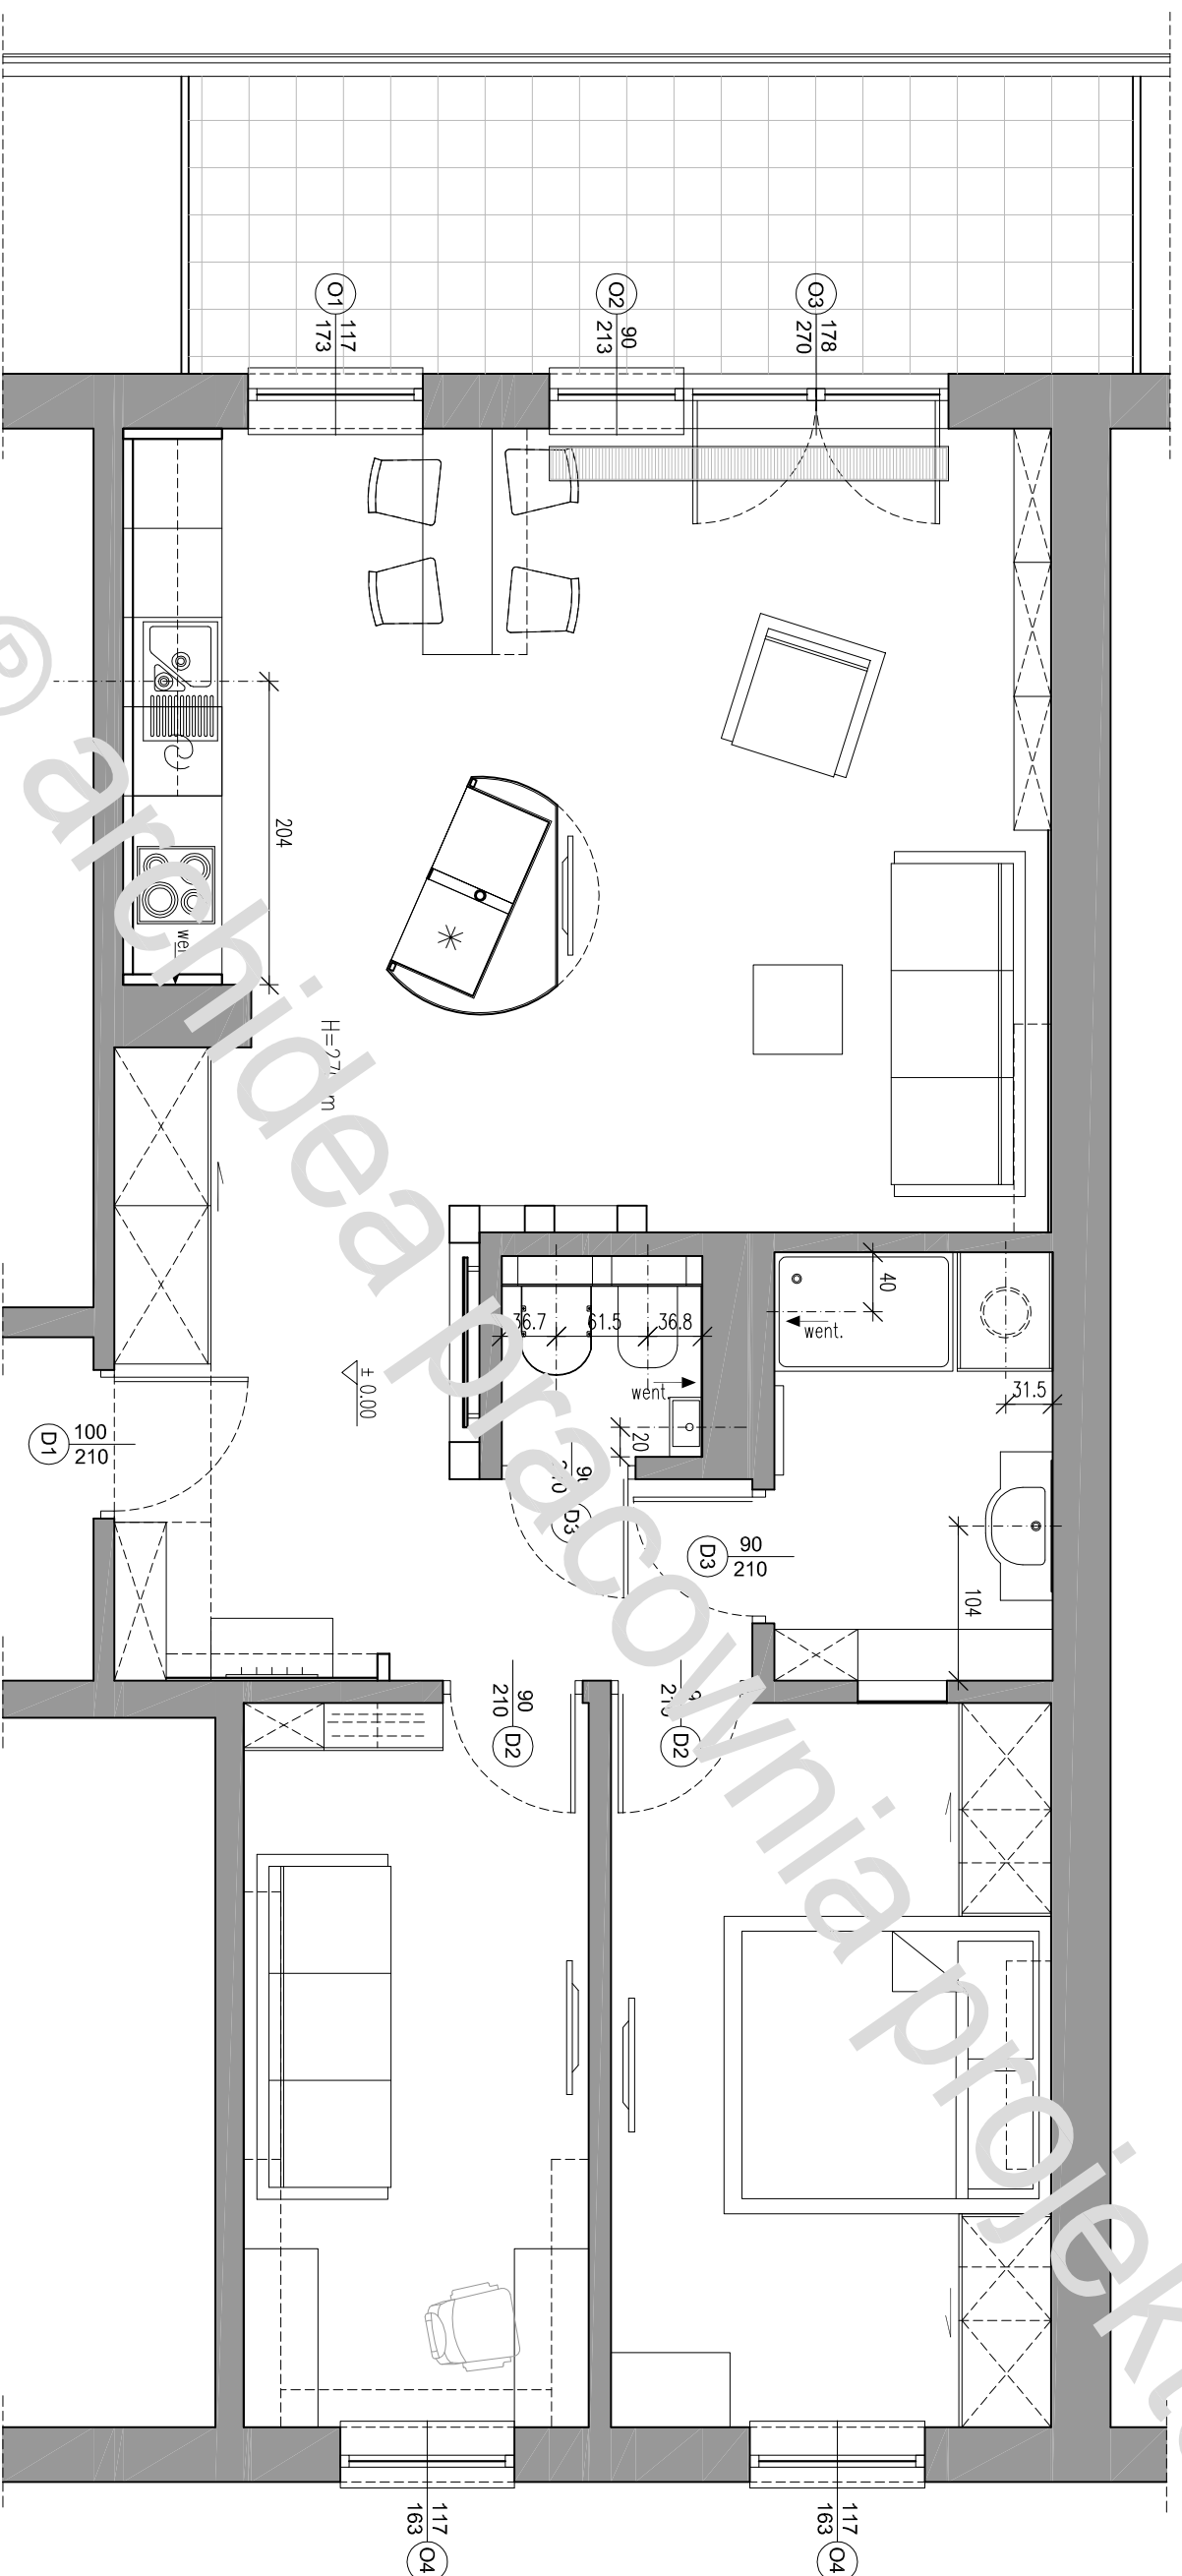

RZUT  
SKALA 1 : 50

<b>PROJEKT WNĘTRZA MIESZKANIA W BUDYNKU WIELORODZINNYM</b>		 pracownia projektowa s.c.	
INWESTOR:	---	FAZA:	ARCHITEKTURA
LOKALIZACJA:	---	DATA:	listopad 2008
NAZWA RYSUNKU:	ROZMIESZCZENIE INSTALACJI	SKALA:	1:50
OPRACOWANIE:	WOD.-KAN. Hubert Grabianik Paweł Sobiecki	NUMER RYSUNKU:	4
architekturę opracowanie		STRONA:	




**LEGENDA :**

- ⊖ w. sznik pojedynczy
- ⊖ włącznik podwójny
- ⊖ włącznik schodowy
- ⊖ włącznik krzyżowy
- ⊖ gniazdo wyłączkowe pojedyncze
- ⊖ gniazdo wyłączkowe podwójne
- ⊖ gniazdo wyłączkowe szczelne
- ⊖ kuchonka elektryczna
- ⊖ gniazda/włączniki we wspólnej ramce
- ⊖ włącznik rolety
- ⊖ internet
- ⊖ gniazdo telefoniczne
- ⊖ gniazdo telewizyjne
- ⊖ domofon
- ⊖ głośnik
- ⊖ dzwonek
- ⊖ punkt świetlny sufitowy
- ⊖ punkt świetlny ścienny
- ⊖ punkt świetlny podłogowy
- ⊖ czujnik
- ⊖ zapas przewodu
- ⊖ wysokość wszystkich nieoznaczonych gniazd h=20cm od poziomu wykonanej podłogi
- ⊖ wyłkty opisane na rzucie
- ⊖ wysokość wszystkich nieoznaczonych włączników h=120cm od poziomu wykonanej podłogi
- ⊖ wysokość wszystkich nieoznaczonych kinkietów h=200cm od poziomu wykonanej podłogi
- ⊖ wyłkty opisane na rzucie


**RZUT**  
SKALA 1 : 50



<p><b>PROJEKT WNĘTRZA MIESZKANIA W BUDYNKU WIELORODZINNYM</b></p>		<p>archidea pracownia projektowa s.c.</p>	
		FAZA:	ARCHITEKTURA
INWESTOR:	---	DATA:	listopad 2008
LOKALIZACJA:	---	NUMER RYSUNKU:	5
NAZWA RYSUNKU:	ROZMIESZCZENIE PUNKTÓW ELEKT.	SKALA:	1:50
OPRACOWANIE: architekturę opracowanie	Hulbert Grabianik Paweł Sobocki	STRONA:	5

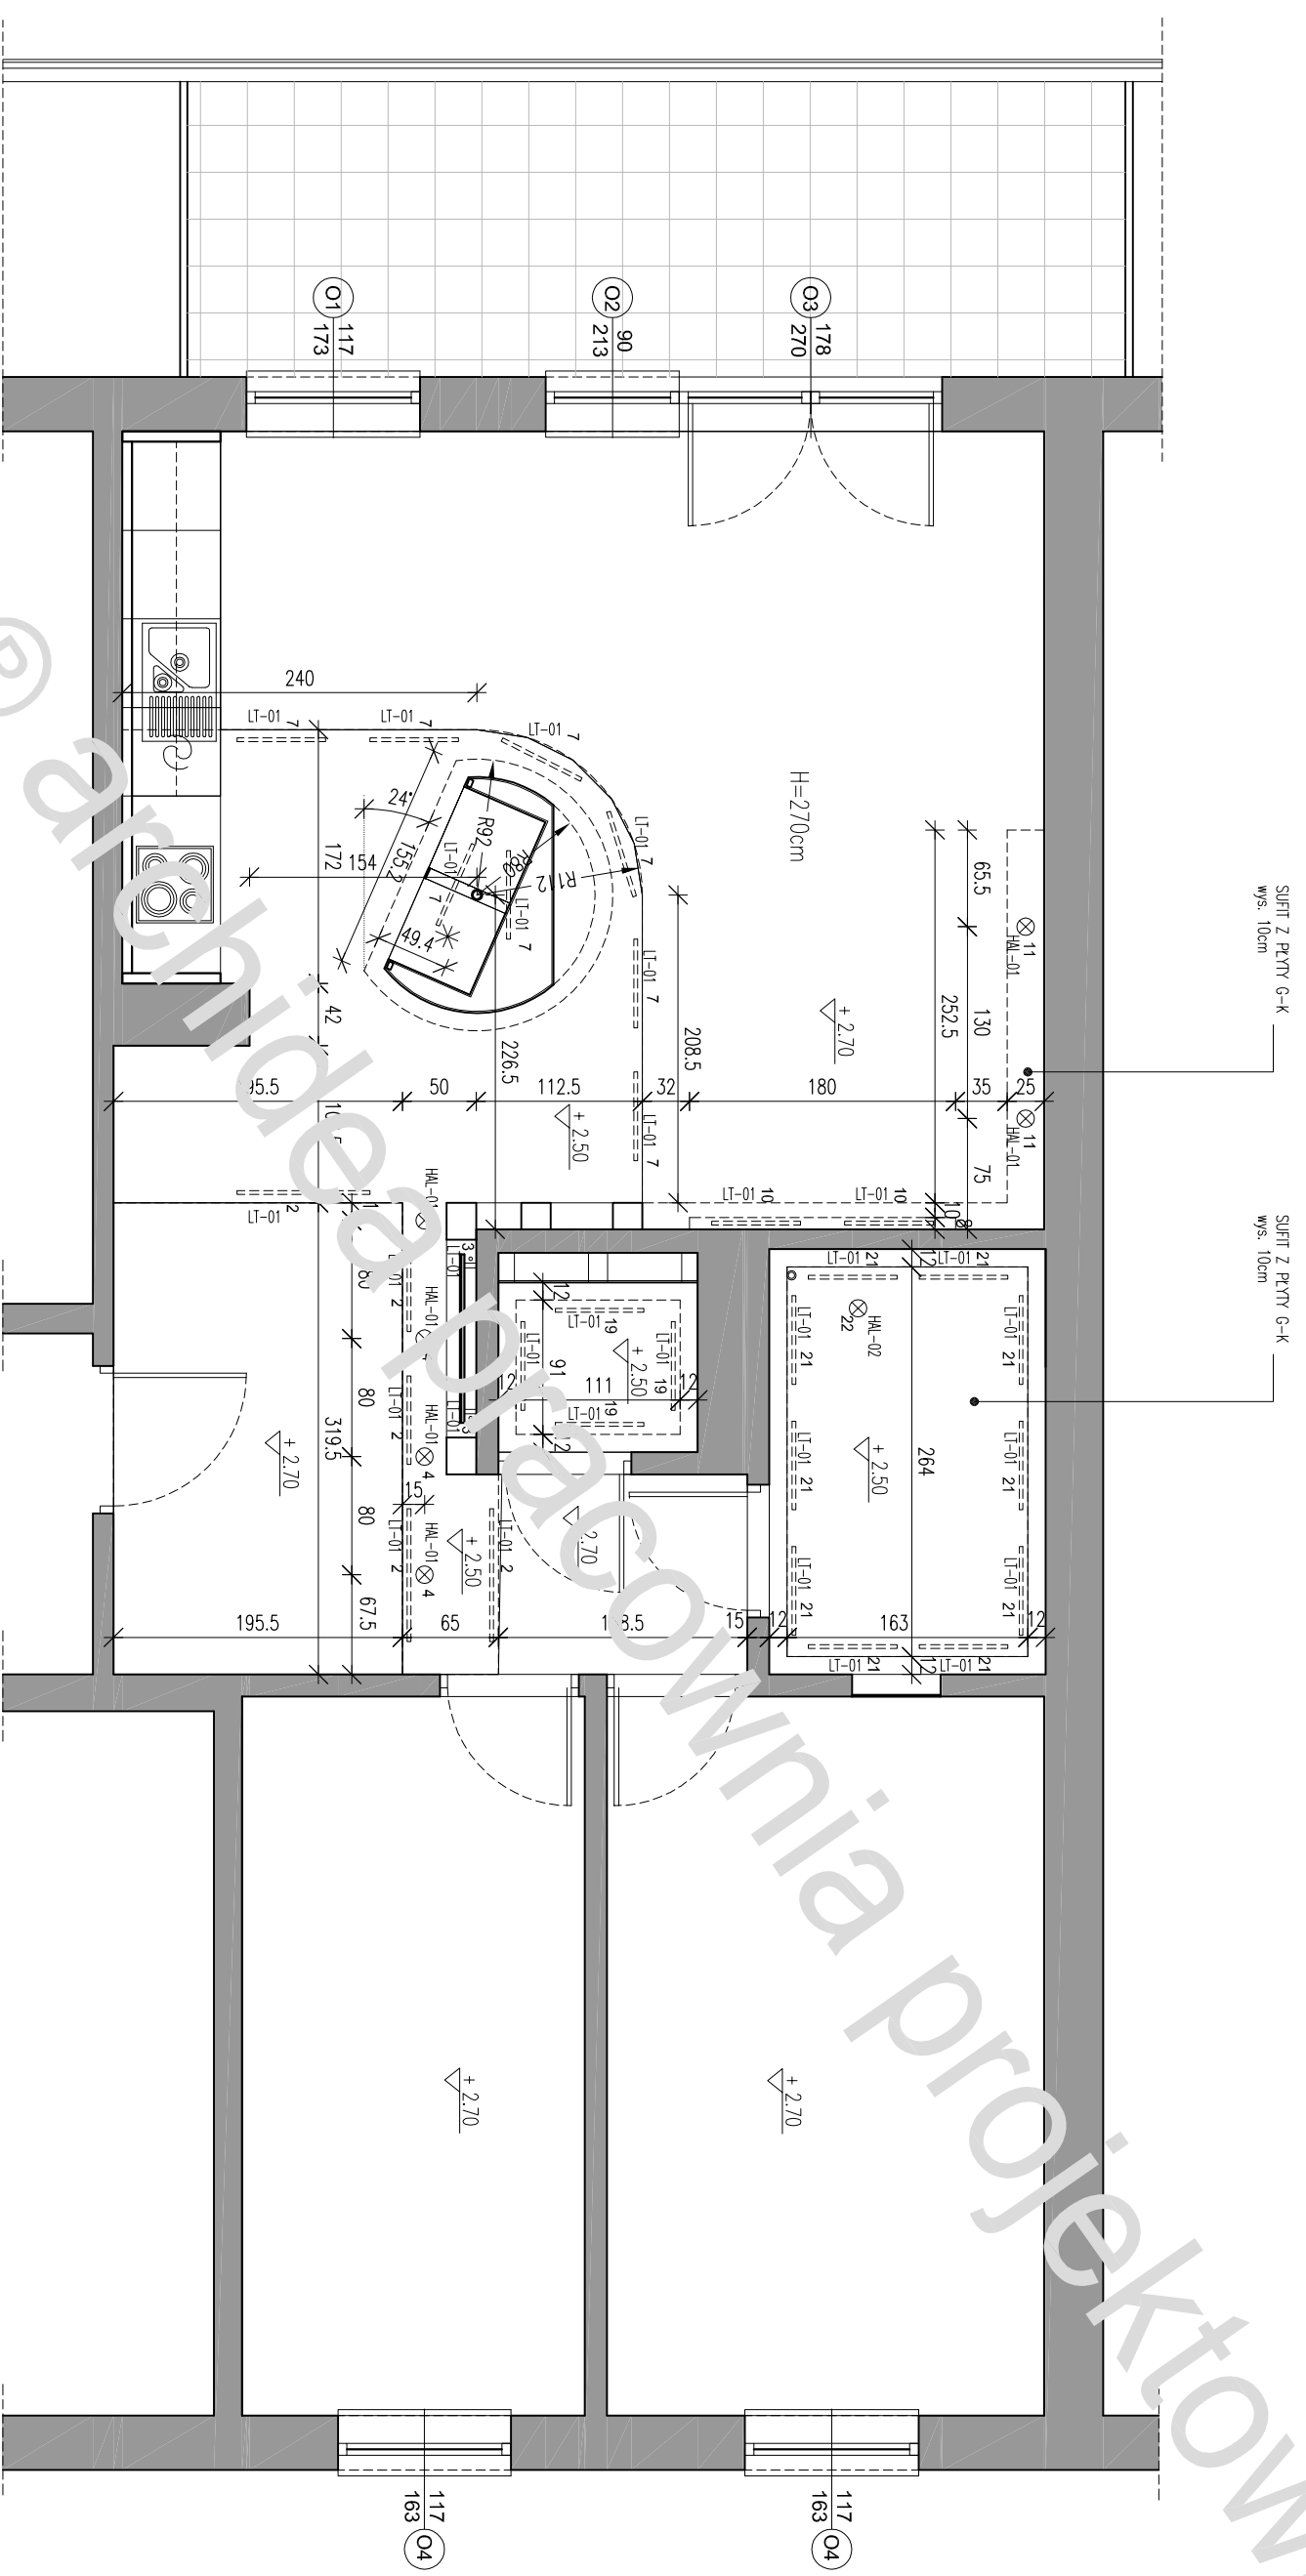

- LEGENDA :**
- LT-01      światłownka 18 W
  - LT-02      oświetlenie neonowe/  
wąż świetlny
  - HL-01      halogen/downlight
  - HL-02      halogen/downlight  
wodoszczelny

**RZUT SUFITU**  
SKALA 1 : 50

<b>PROJEKT WNĘTRZA MIESZKANIA W BUDYNKU WIELORODZINNYM</b>		 pracownia projektowa s.c.	
INWESTOR:	---	FAZA:	ARCHITEKTURA
LOKALIZACJA:	---	DATA:	listopad 2008
NAZWA RYSUNKU:	RZUT SUFITU - ROZMIESZCZENIE PUNKTÓW ŚWIETLNYCH	SKALA:	1:50
OPRACOWANIE:	Hubert Grabianik Paweł Sobiecki	NUMER RYSUNKU:	6
architekturę opracowanie		STRONA	

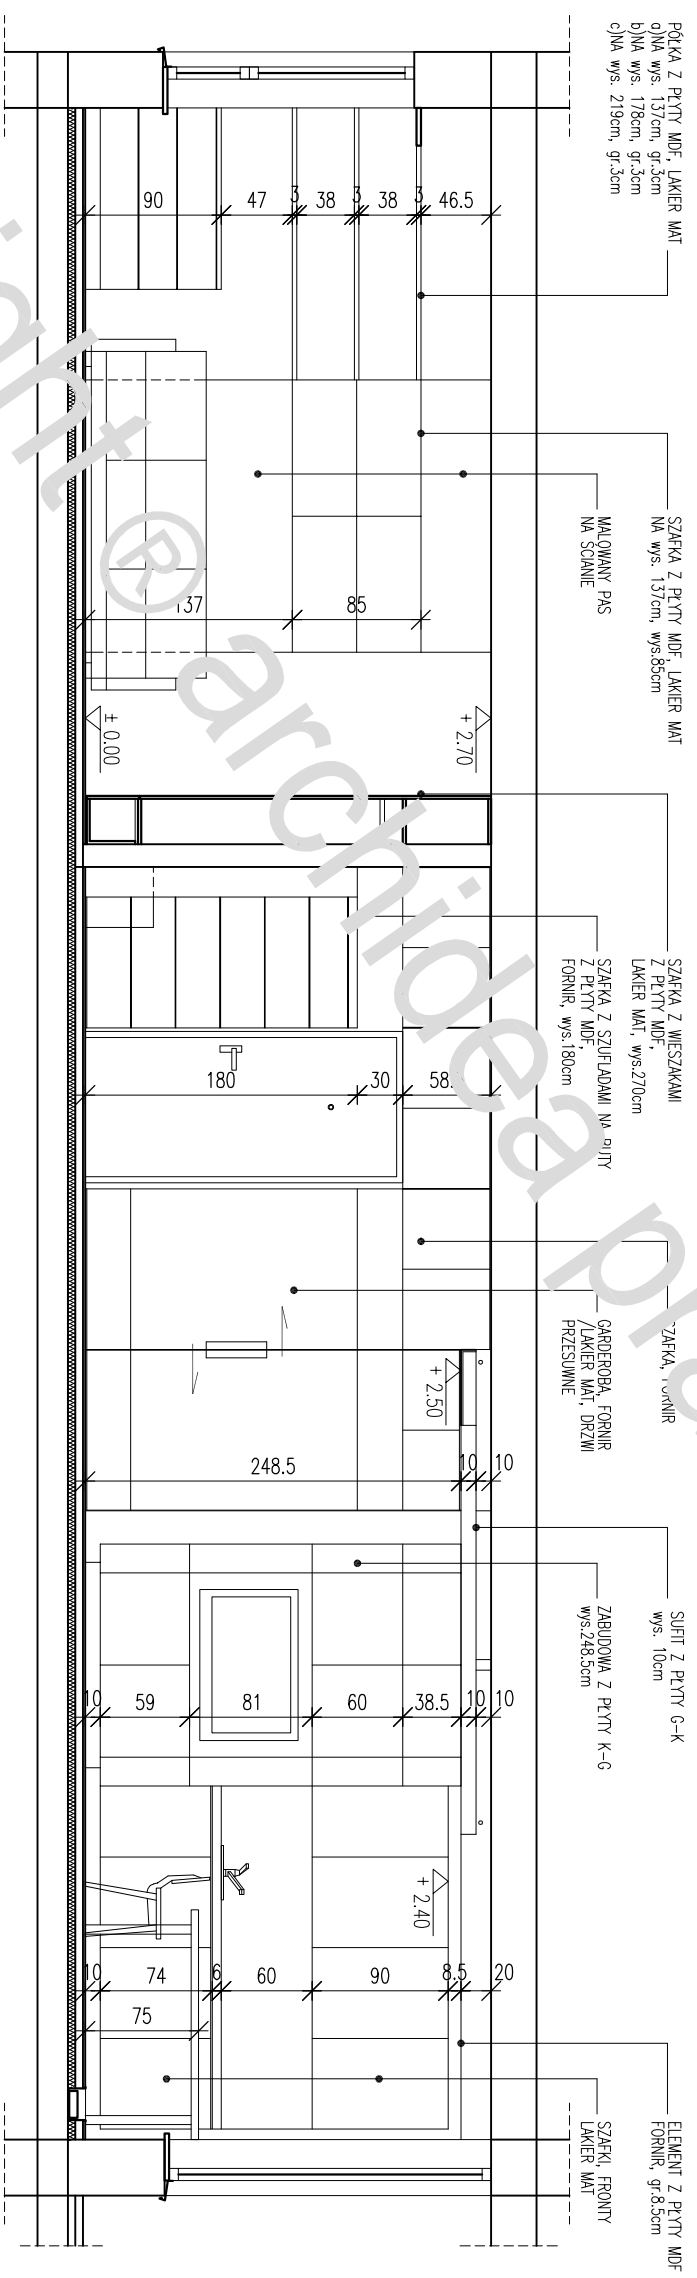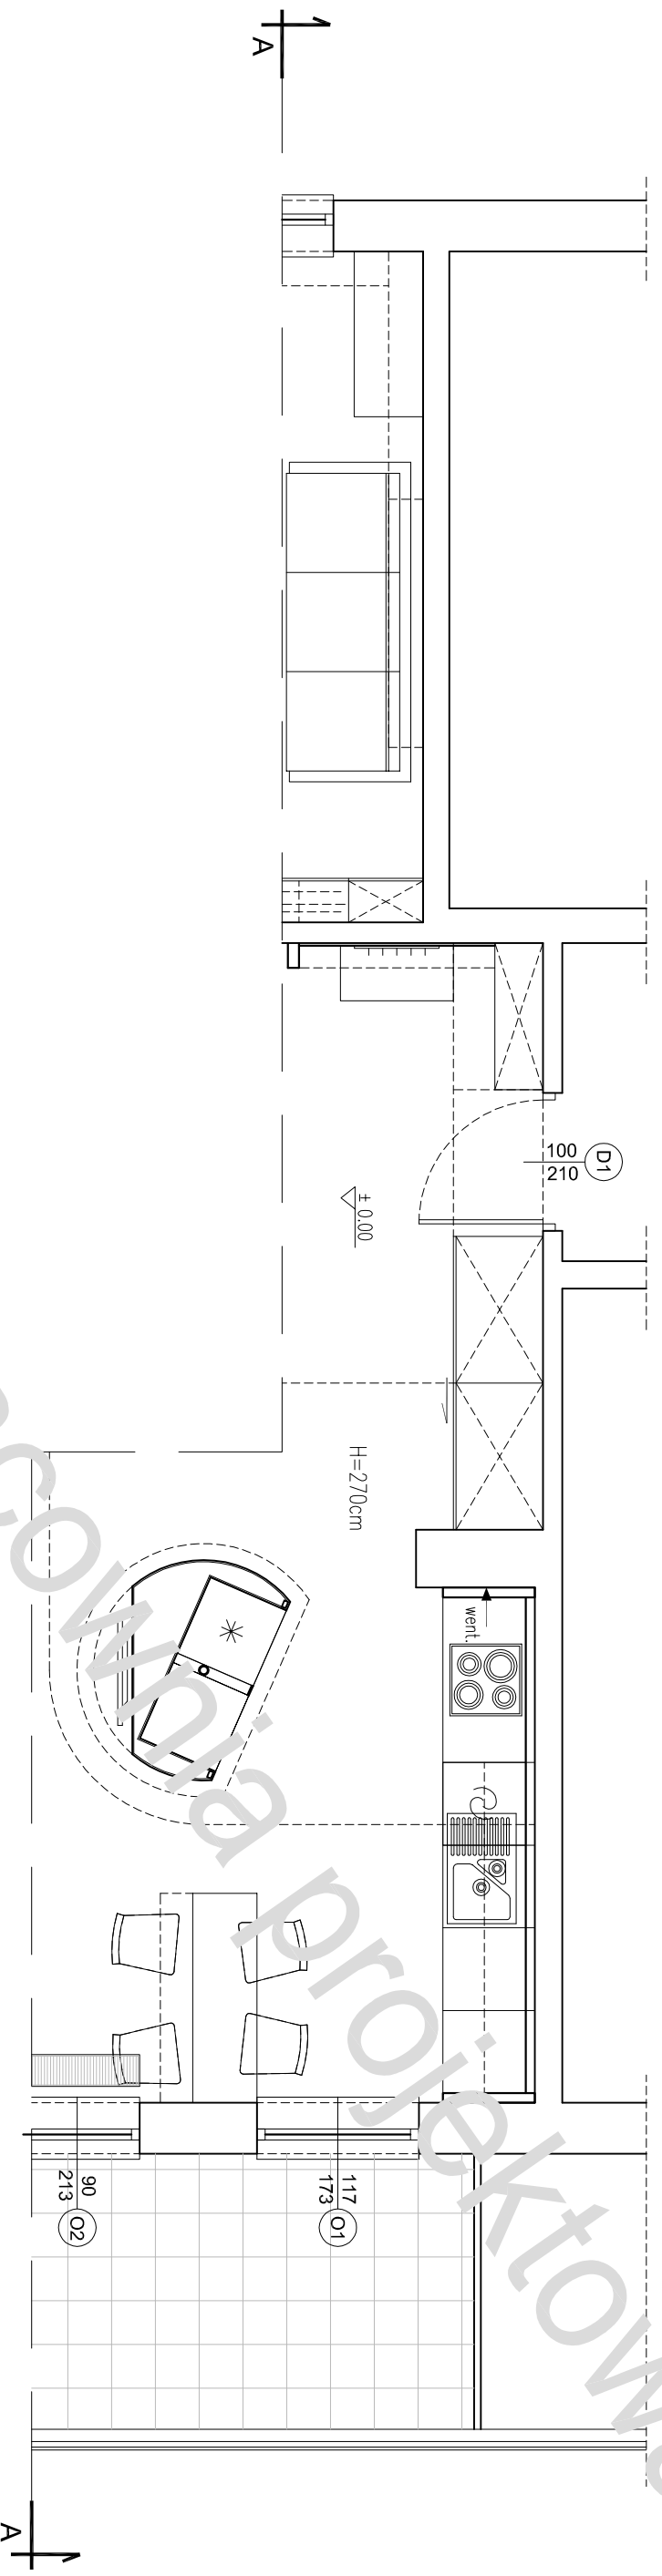

**PRZEKRÓJ B - B**



SKALA 1 : 50

**PROJEKT WNEŹRZA MIESZKANIA  
W BUDYNKU WIELORODZINNYM**



INWESTOR:	---	FAZA:	ARCHITEKTURA
LOKALIZACJA:	---	DATA:	listopad 2008
NAZWA RYSUNKU:	PRZEKRÓJ A - A	SKALA:	1:50
OPRACOWANIE:	Hulbert Grabianik Paweł Sobocki	NUMER RYSUNKU:	7
architekturę opracowanie		STRONA	



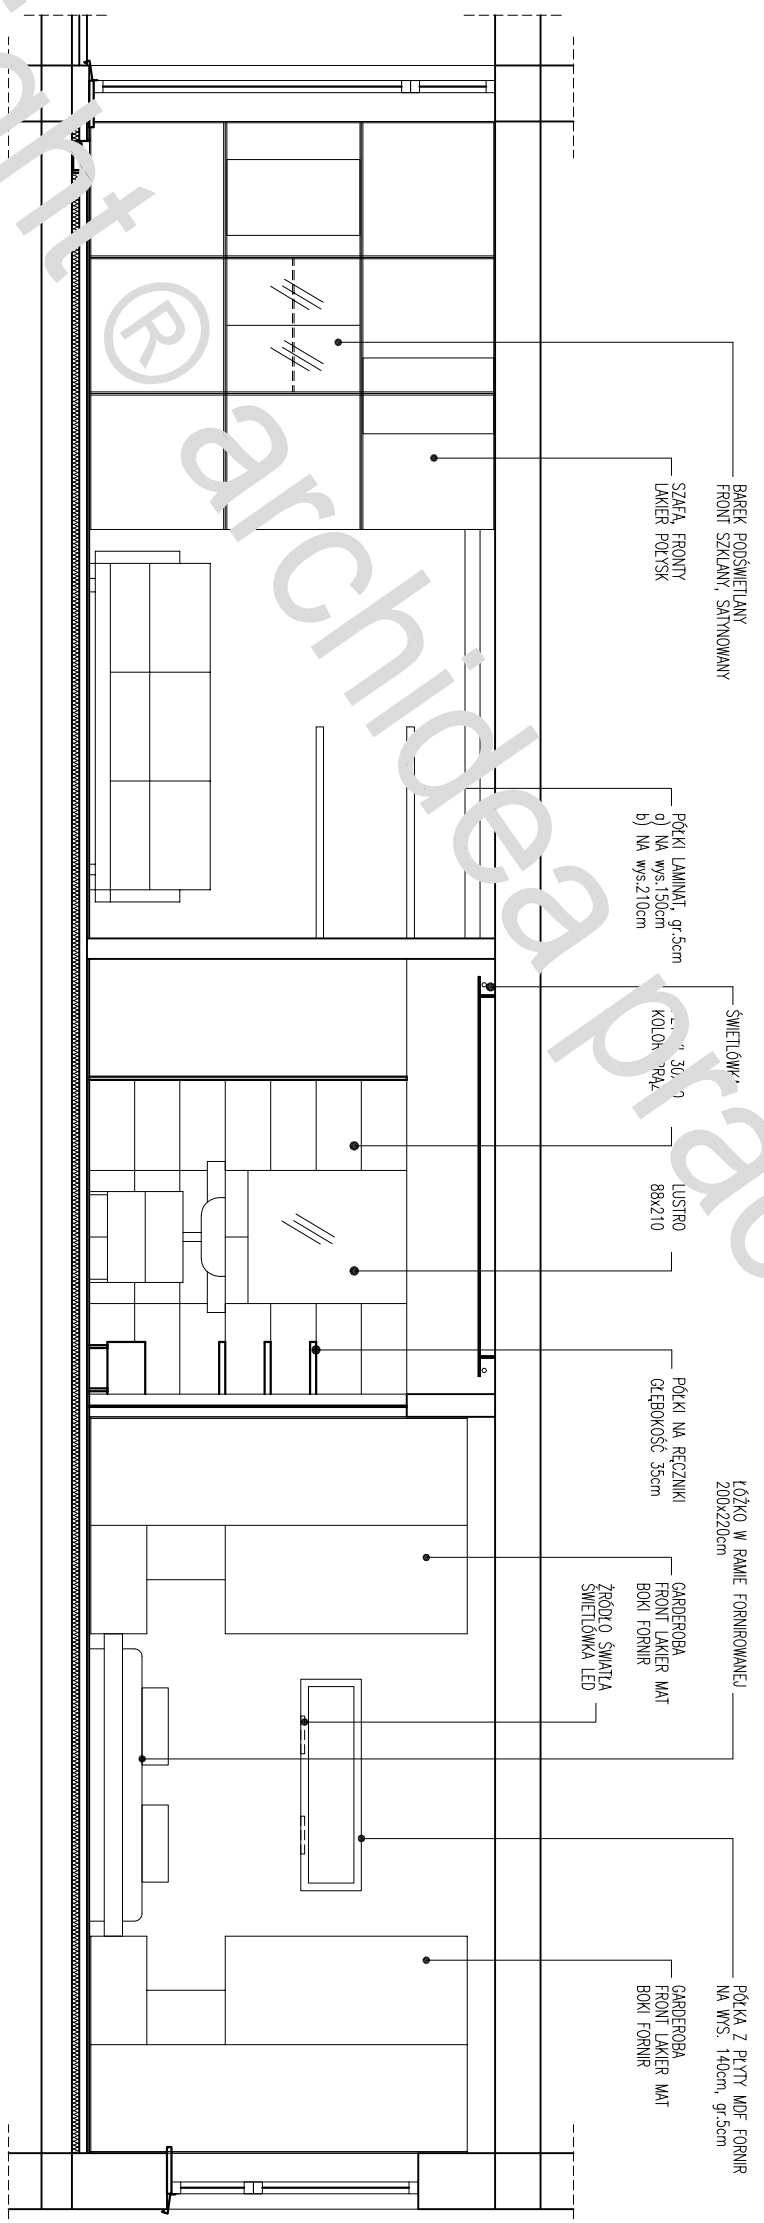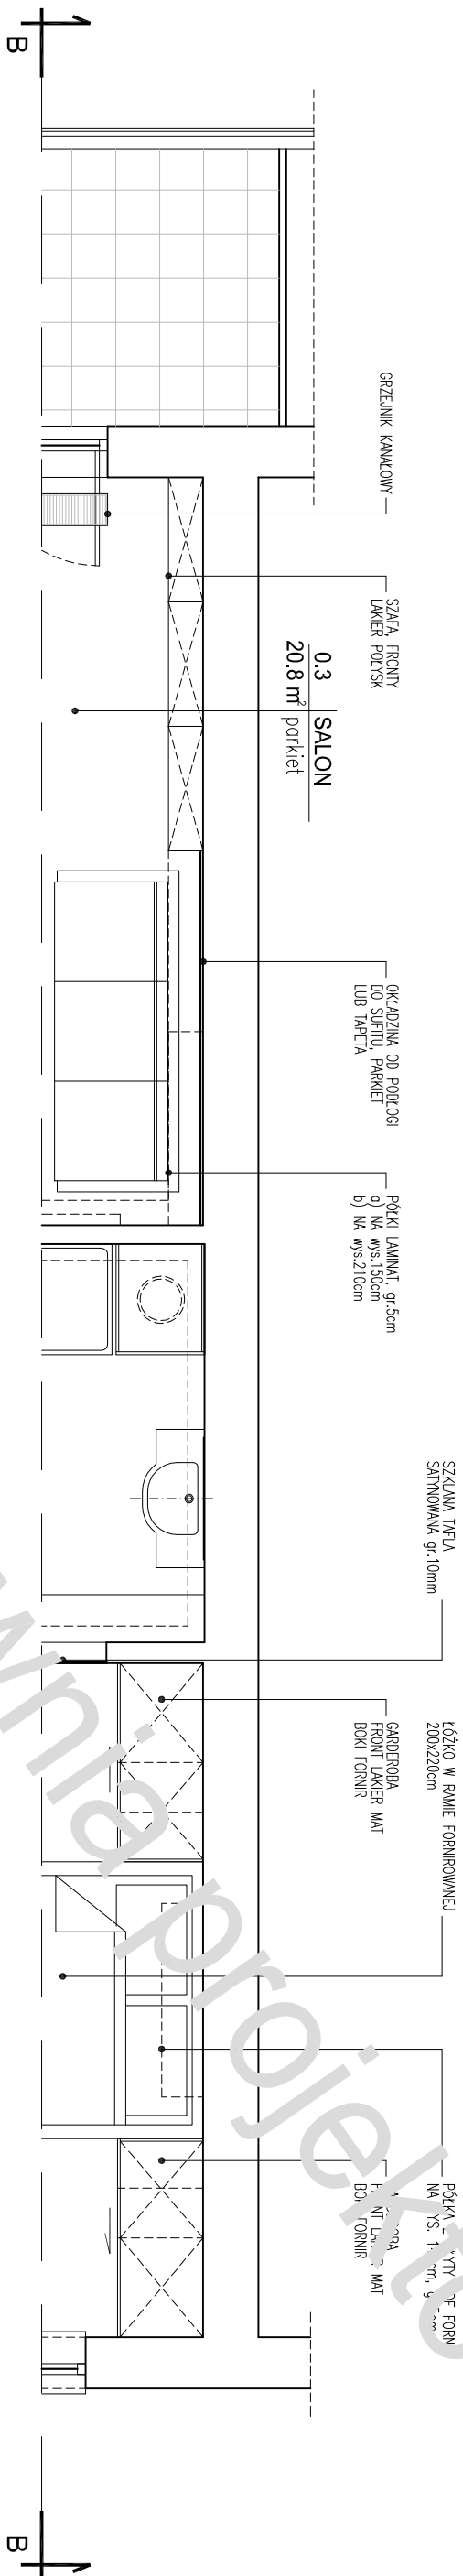

**PROJEKT WNĘTRZA MIESZKANIA  
W BUDYNKU WIELORODZINNYM**




INWESTOR:	---	FAZA:	ARCHITEKTURA
LOKALIZACJA:	---	DATA:	listopad 2008
NAZWA RYSUNKU:	PRZEKRÓJ B - B	SKALA:	1:50
OPRACOWANIE: architekturę opracowanie	Hilbert Grabianik Paweł Sobocki	NUMER RYSUNKU:	8
			STRONA



**PRZEKRÓJ B - B**  
SKALA 1 : 50

Copyright archidea Pracownia Projektowa



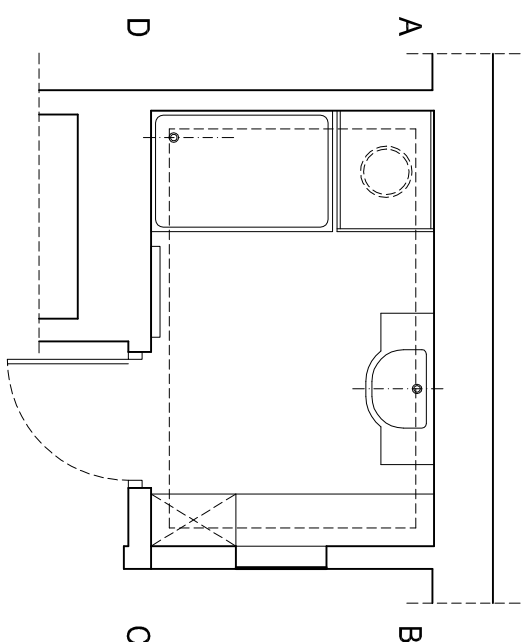


**RZUT**  
SKALA 1 : 50

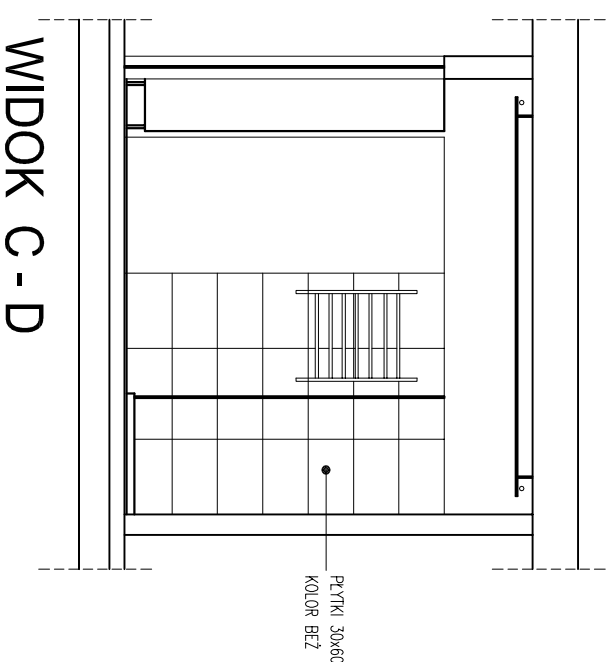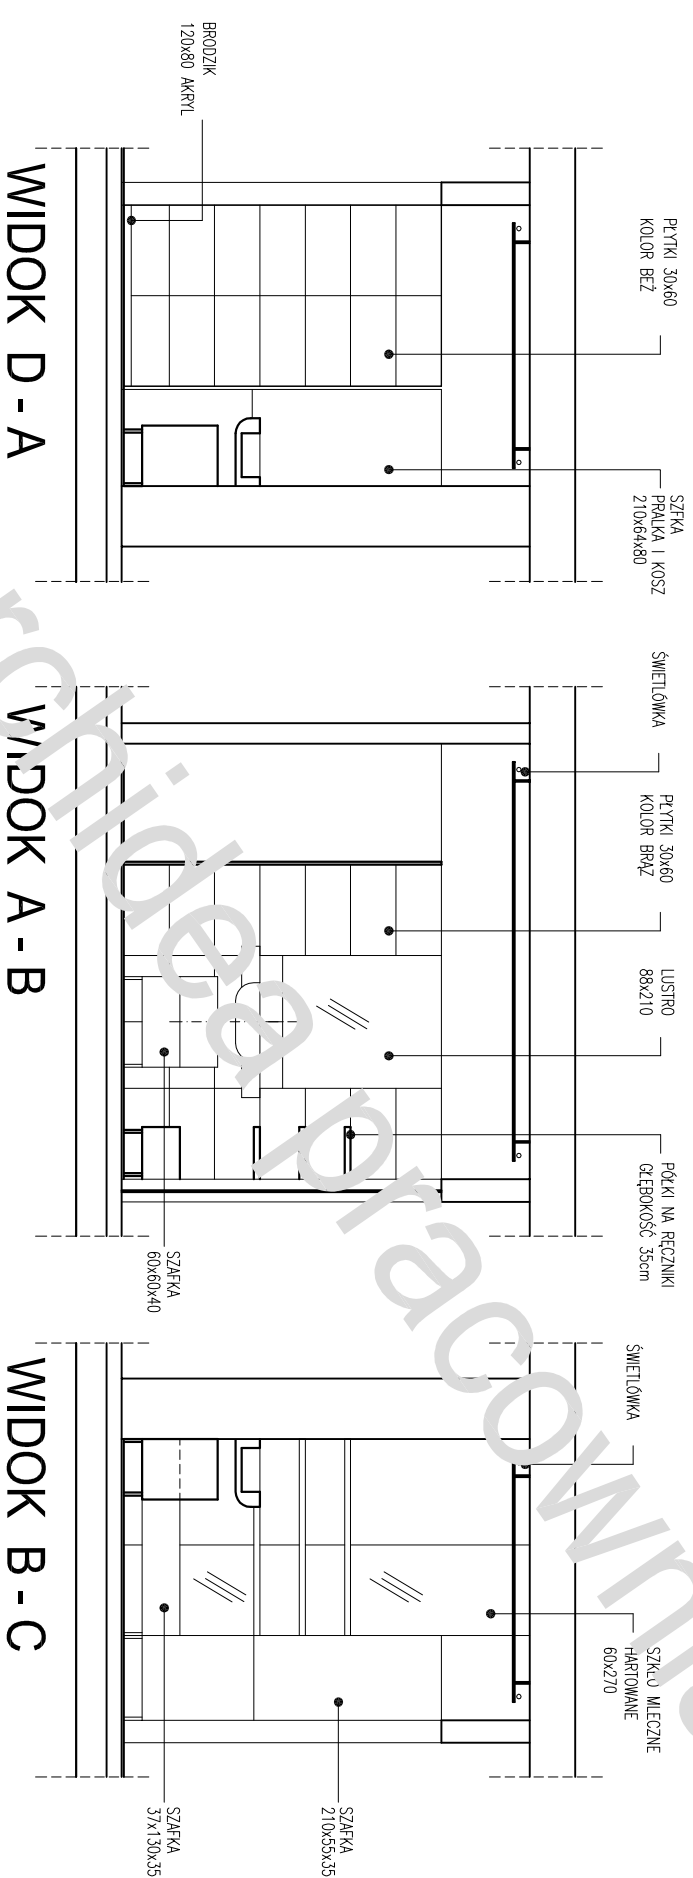

**ŁAZIENKA**  
SKALA 1 : 50

<b>PROJEKT WNEŹRZA MIESZKANIA W BUDYNKU WIELORODZINNYM</b>		 pracownia projektowa s.c.	
INWESTOR:	---	FAZA:	ARCHITEKTURA
LOKALIZACJA:	---	DATA:	listopad 2008
NAZWA RYSUNKU:	DETAL - ŁAZIENKA	SKALA:	1:50
OPRACOWANIE: architekturę opracowanie	Hubert Grabianik Paweł Sobocki	NUMER RYSUNKU:	D1
			STRONA



















