



PRZEKRÓJ

EGZEMPLARZ

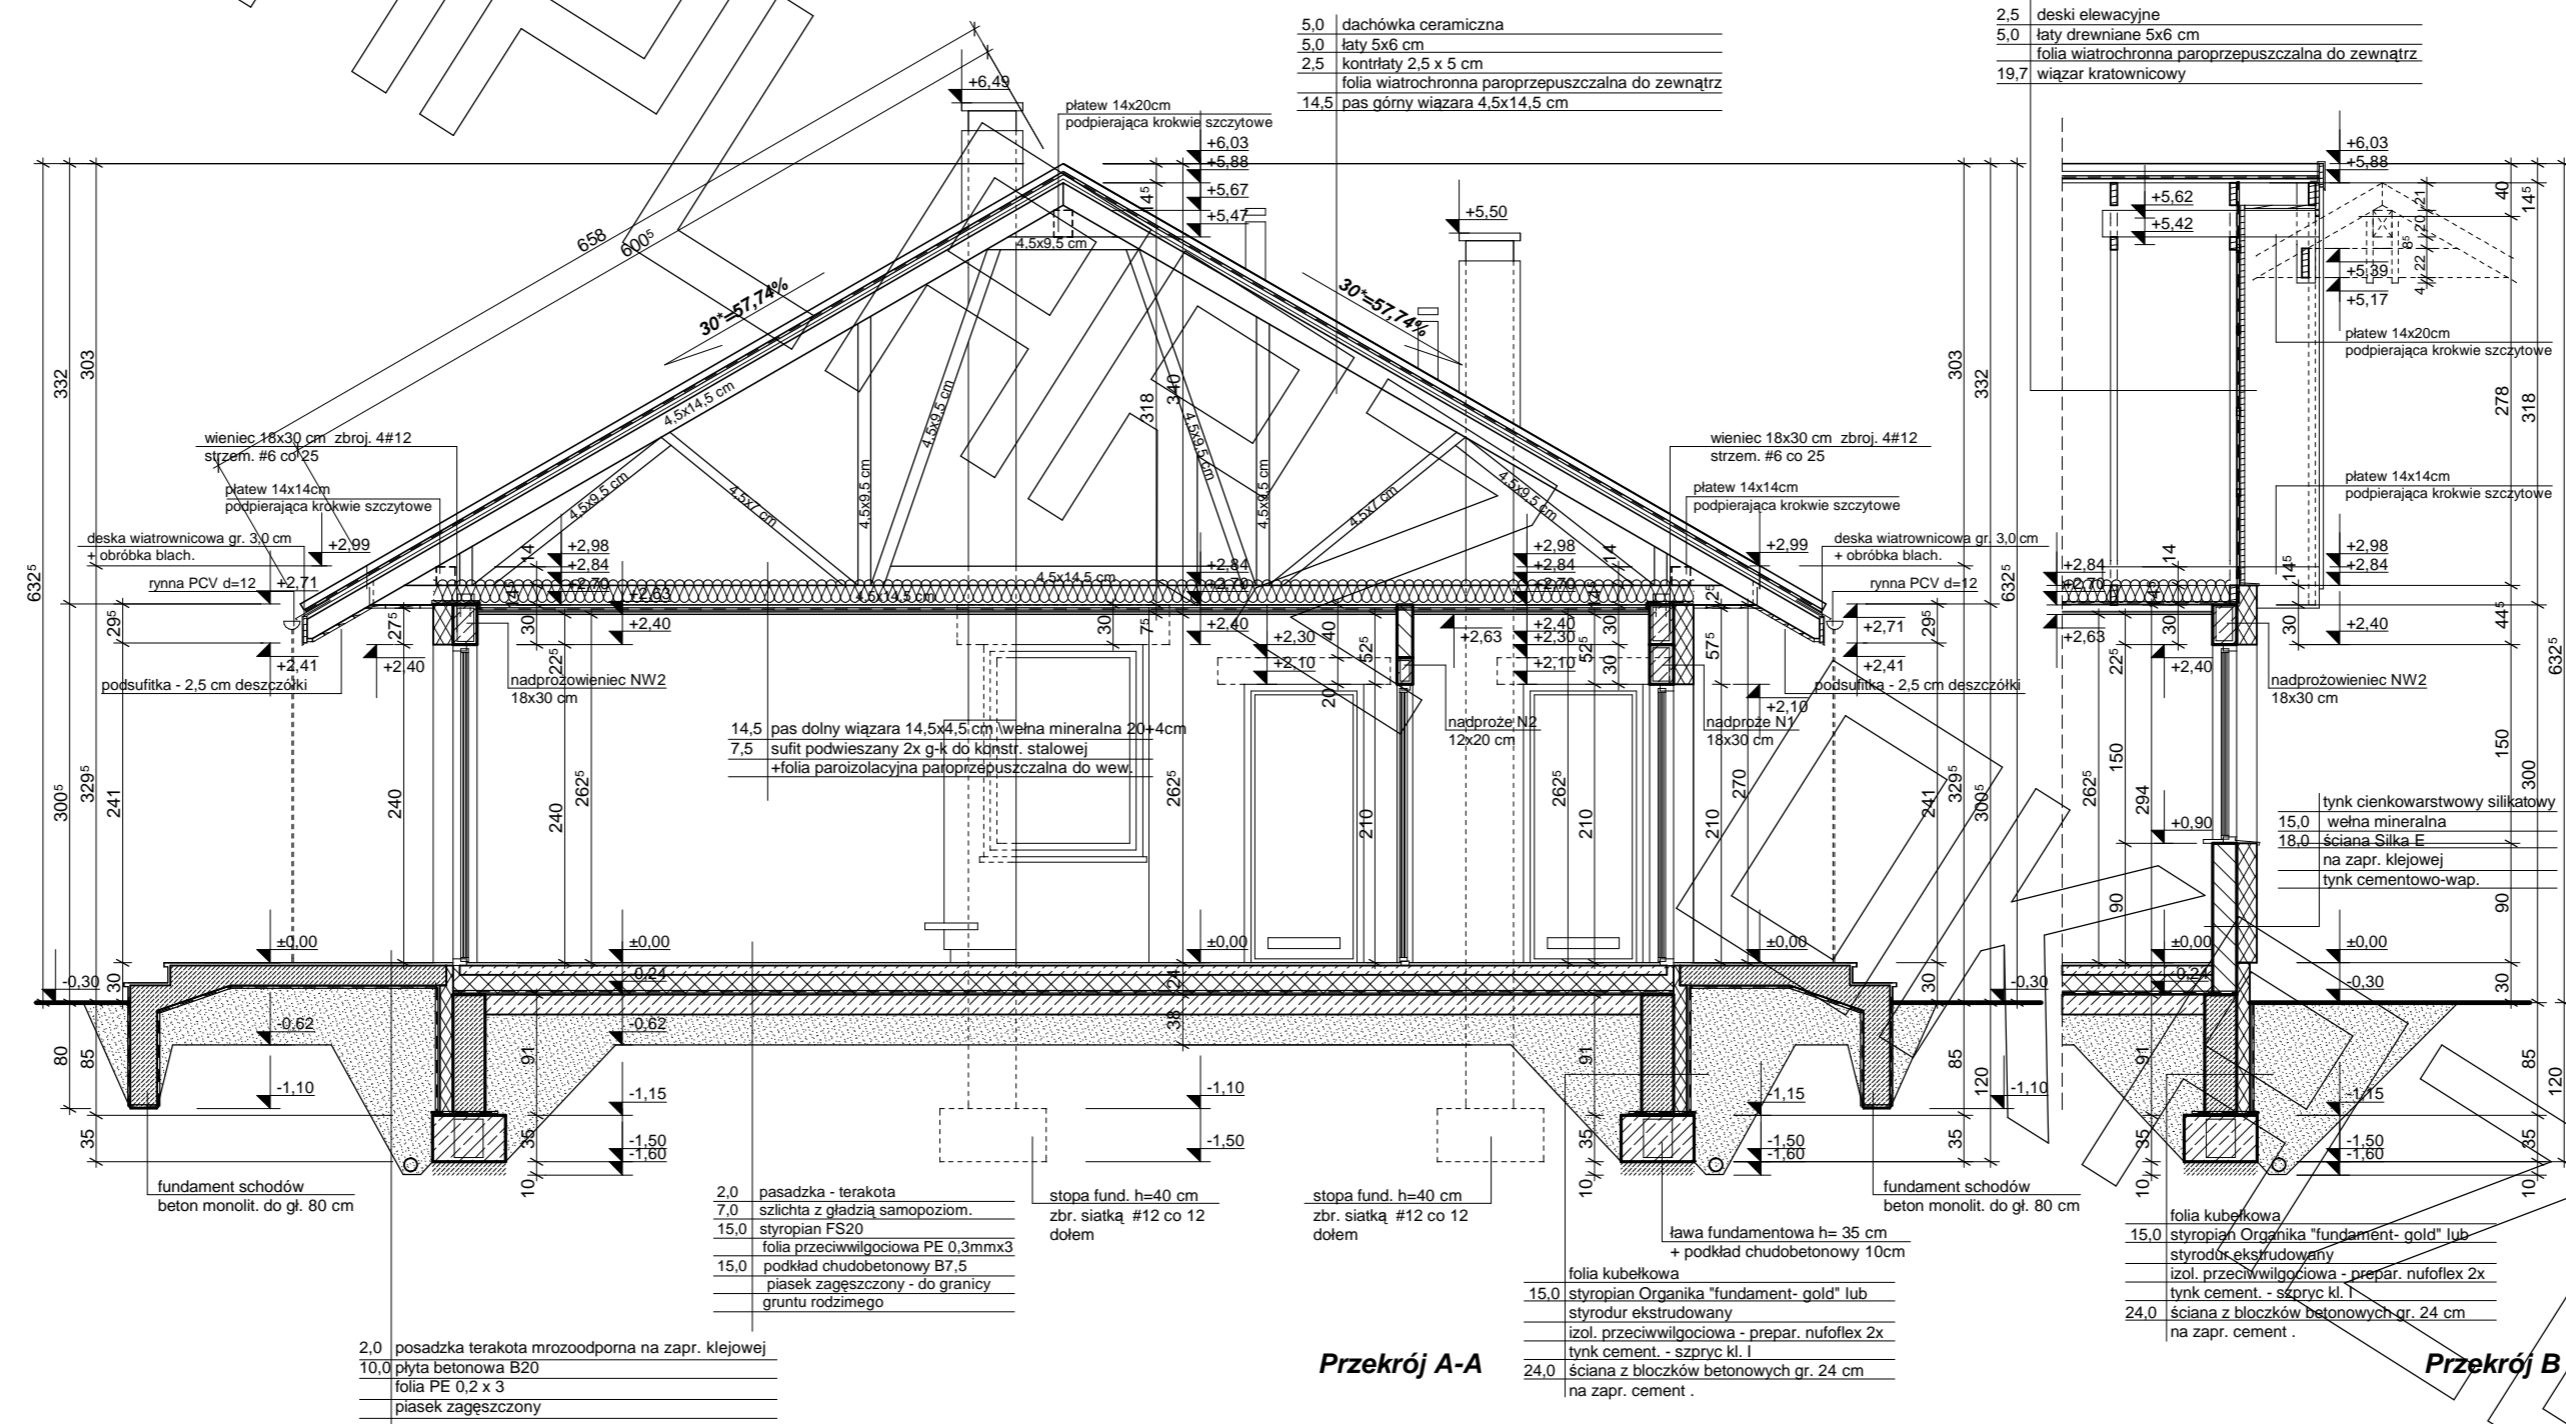


EGZEMPLARZ

ELEWACJE

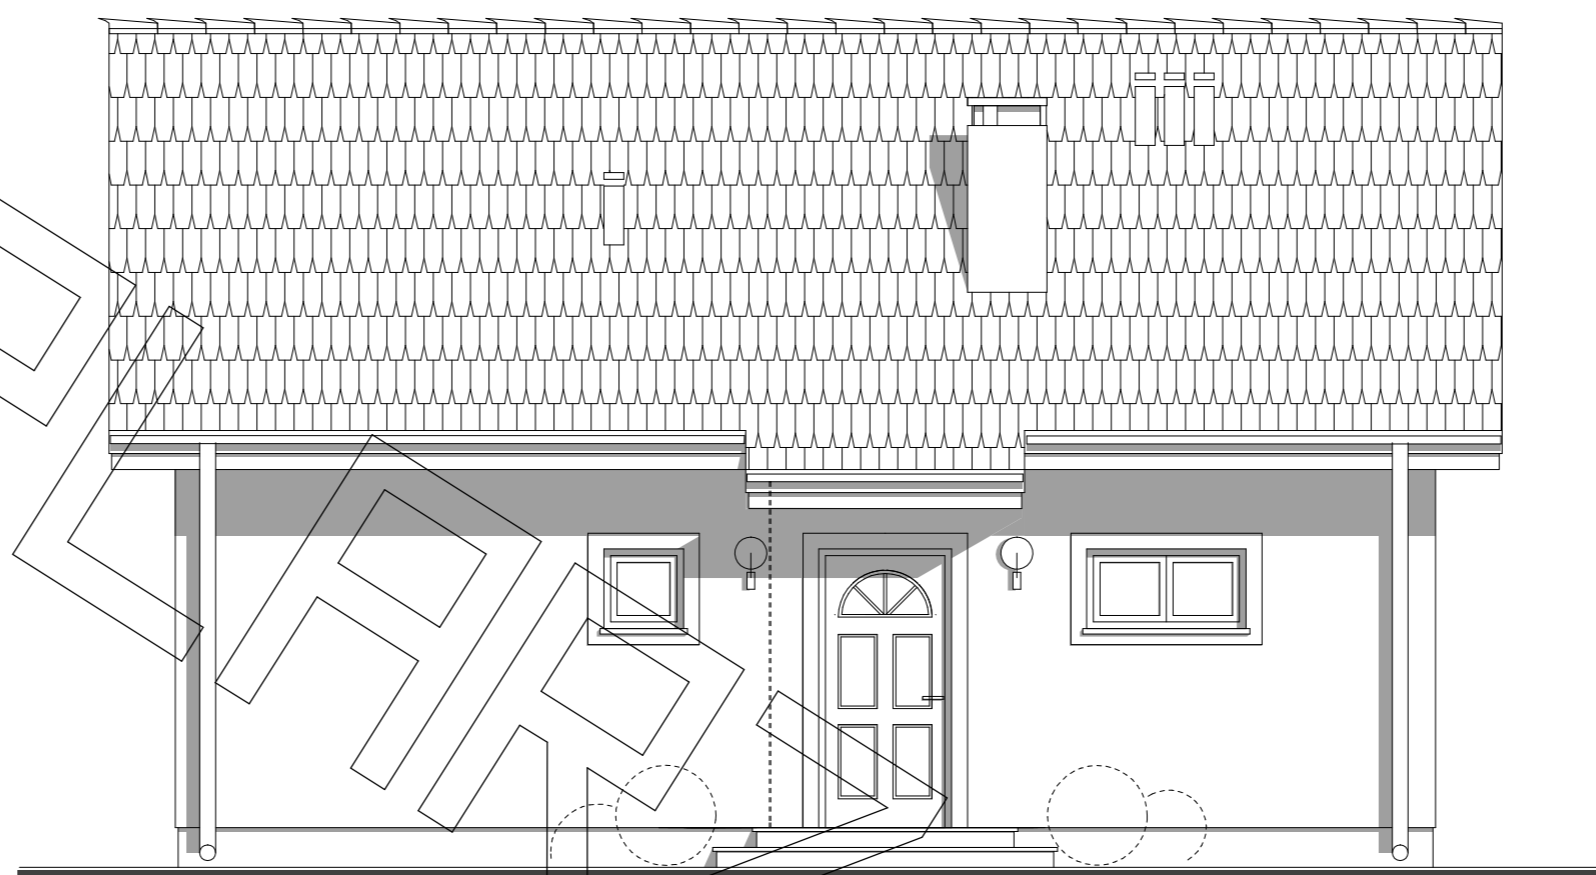


Elewacja frontowa

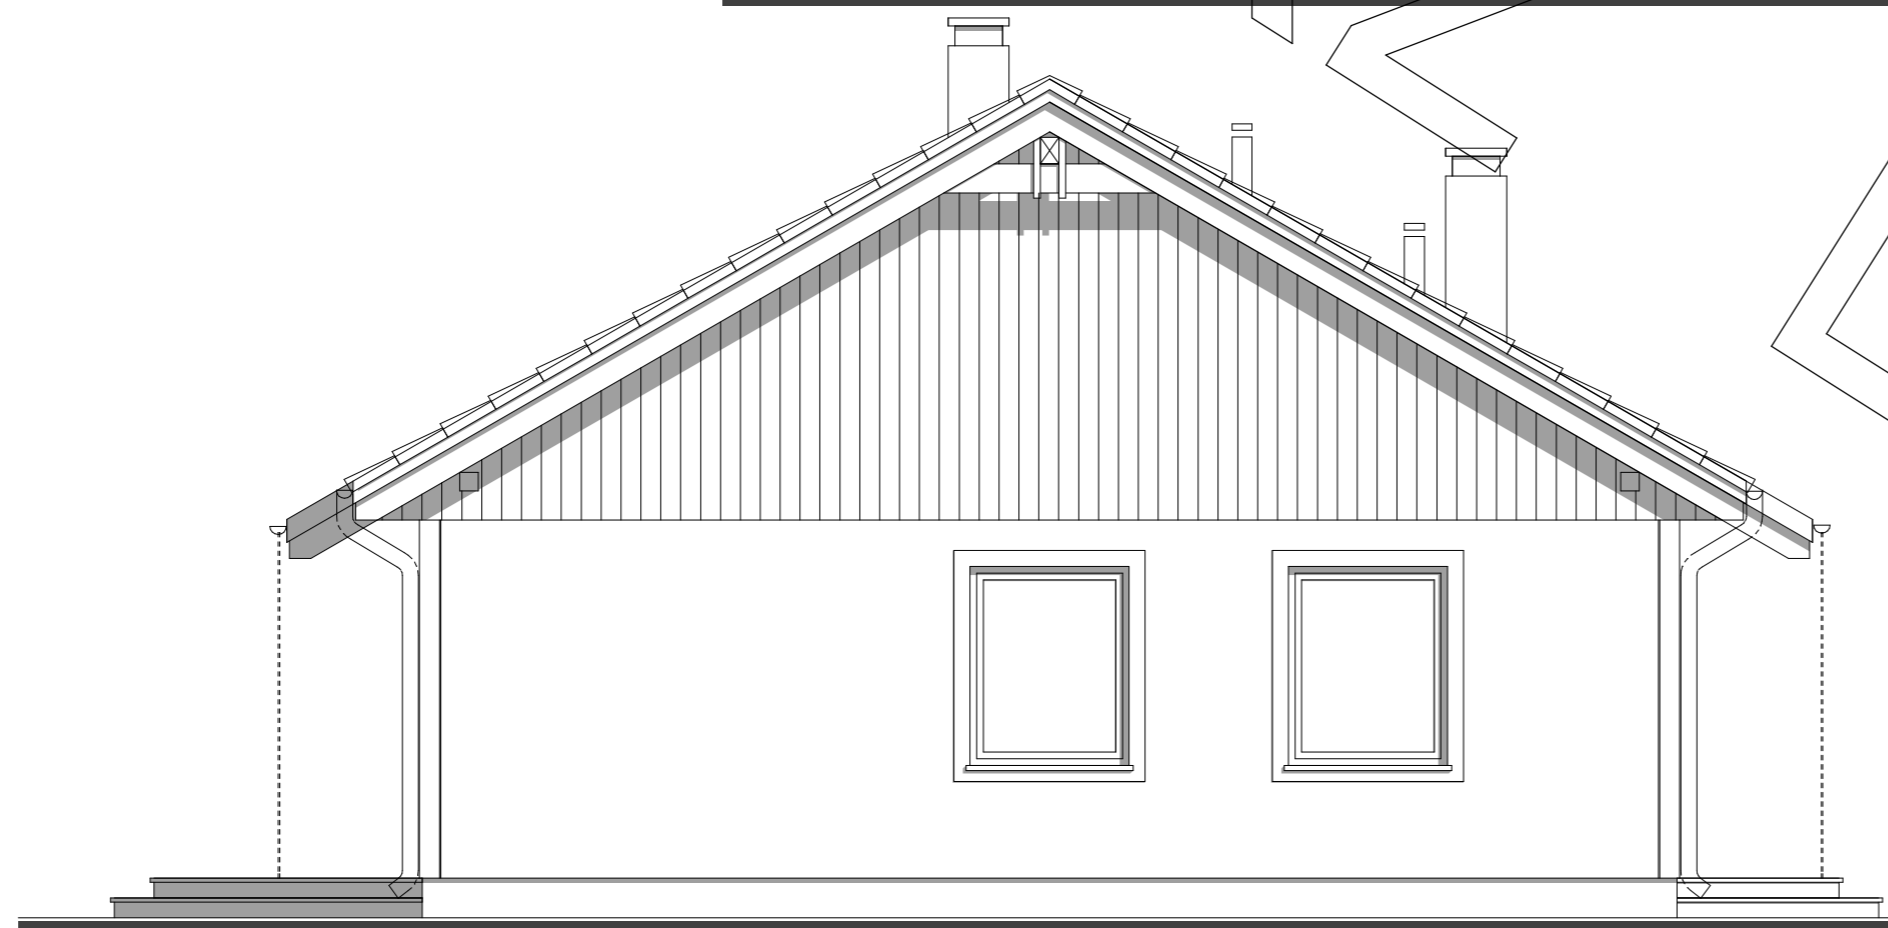

Elewacja boczna

ELEWACJE

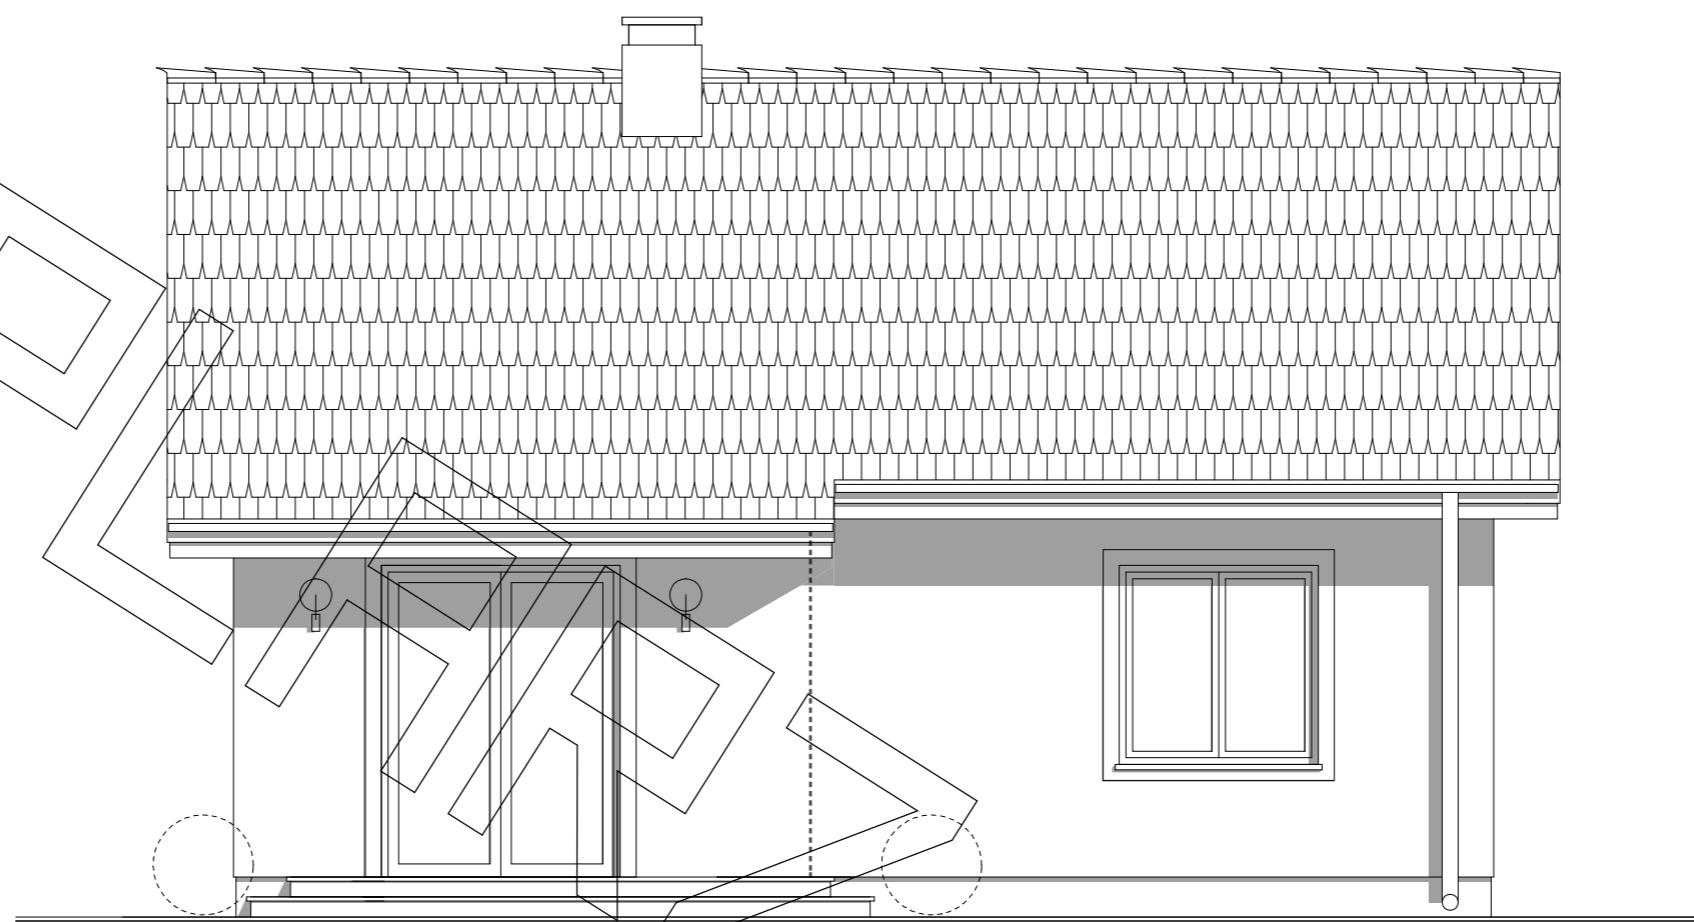

Elewacja ogrodowa



Elewacja boczna